




PLANTA DE LAYOUT TERREO
ESCALA - 1/100

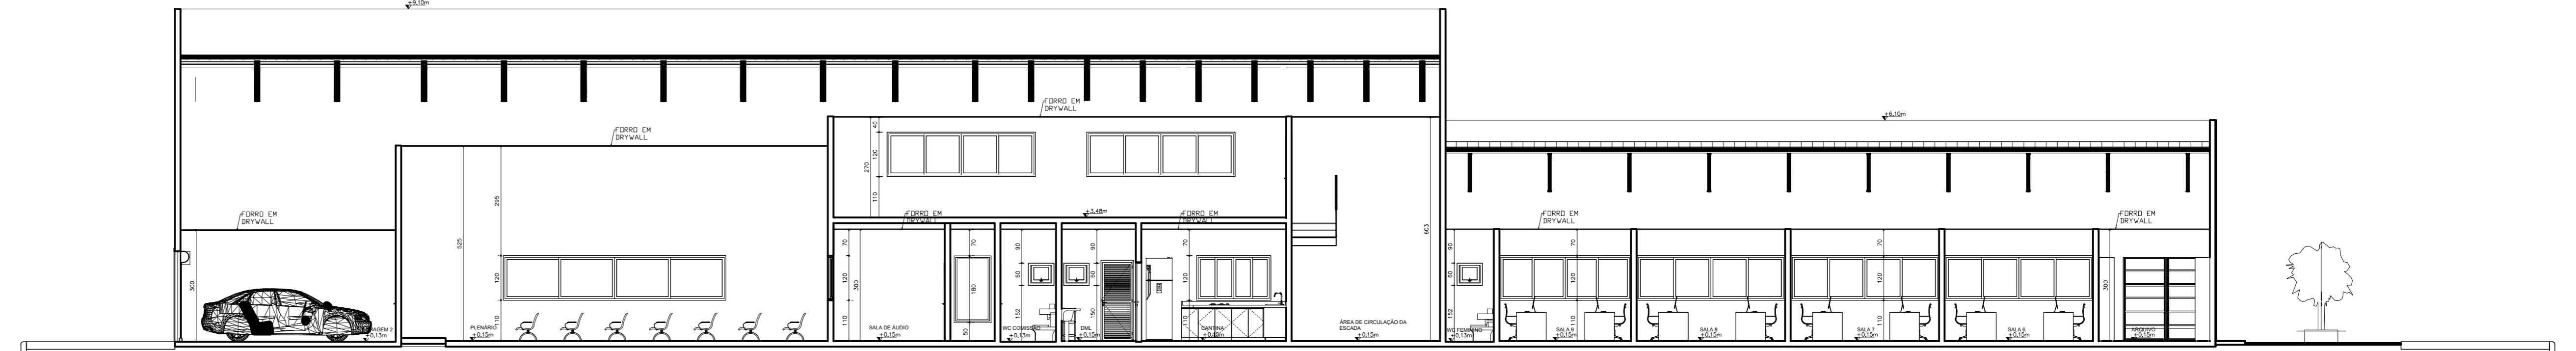


CORTE A-A
ESCALA - 1/100

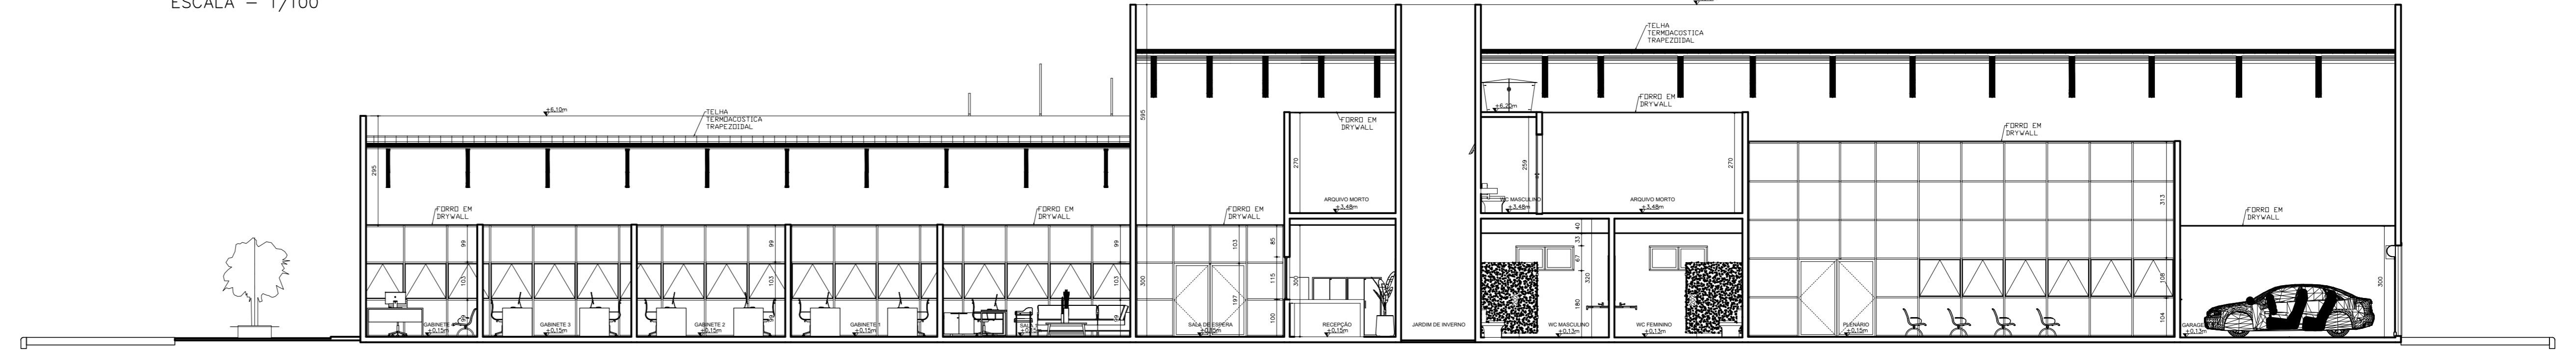


CORTE B-B
ESCALA - 1/100

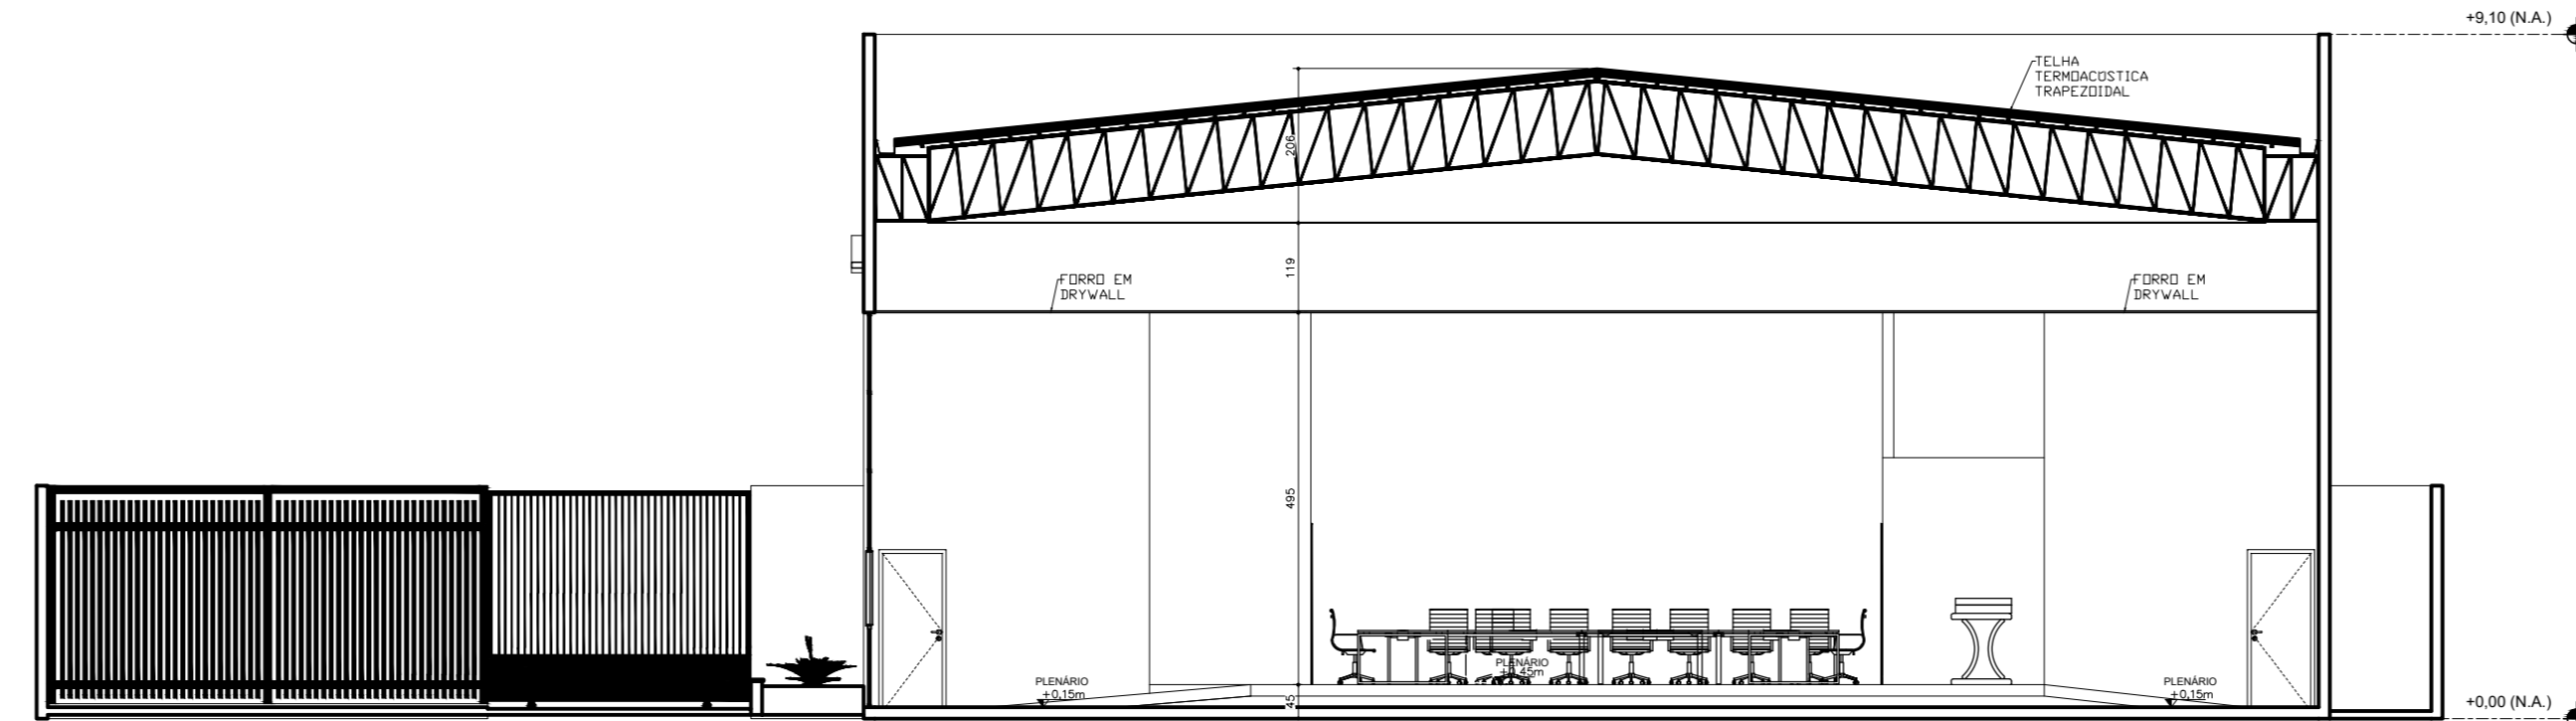


CORTE C-C
ESCALA - 1/100

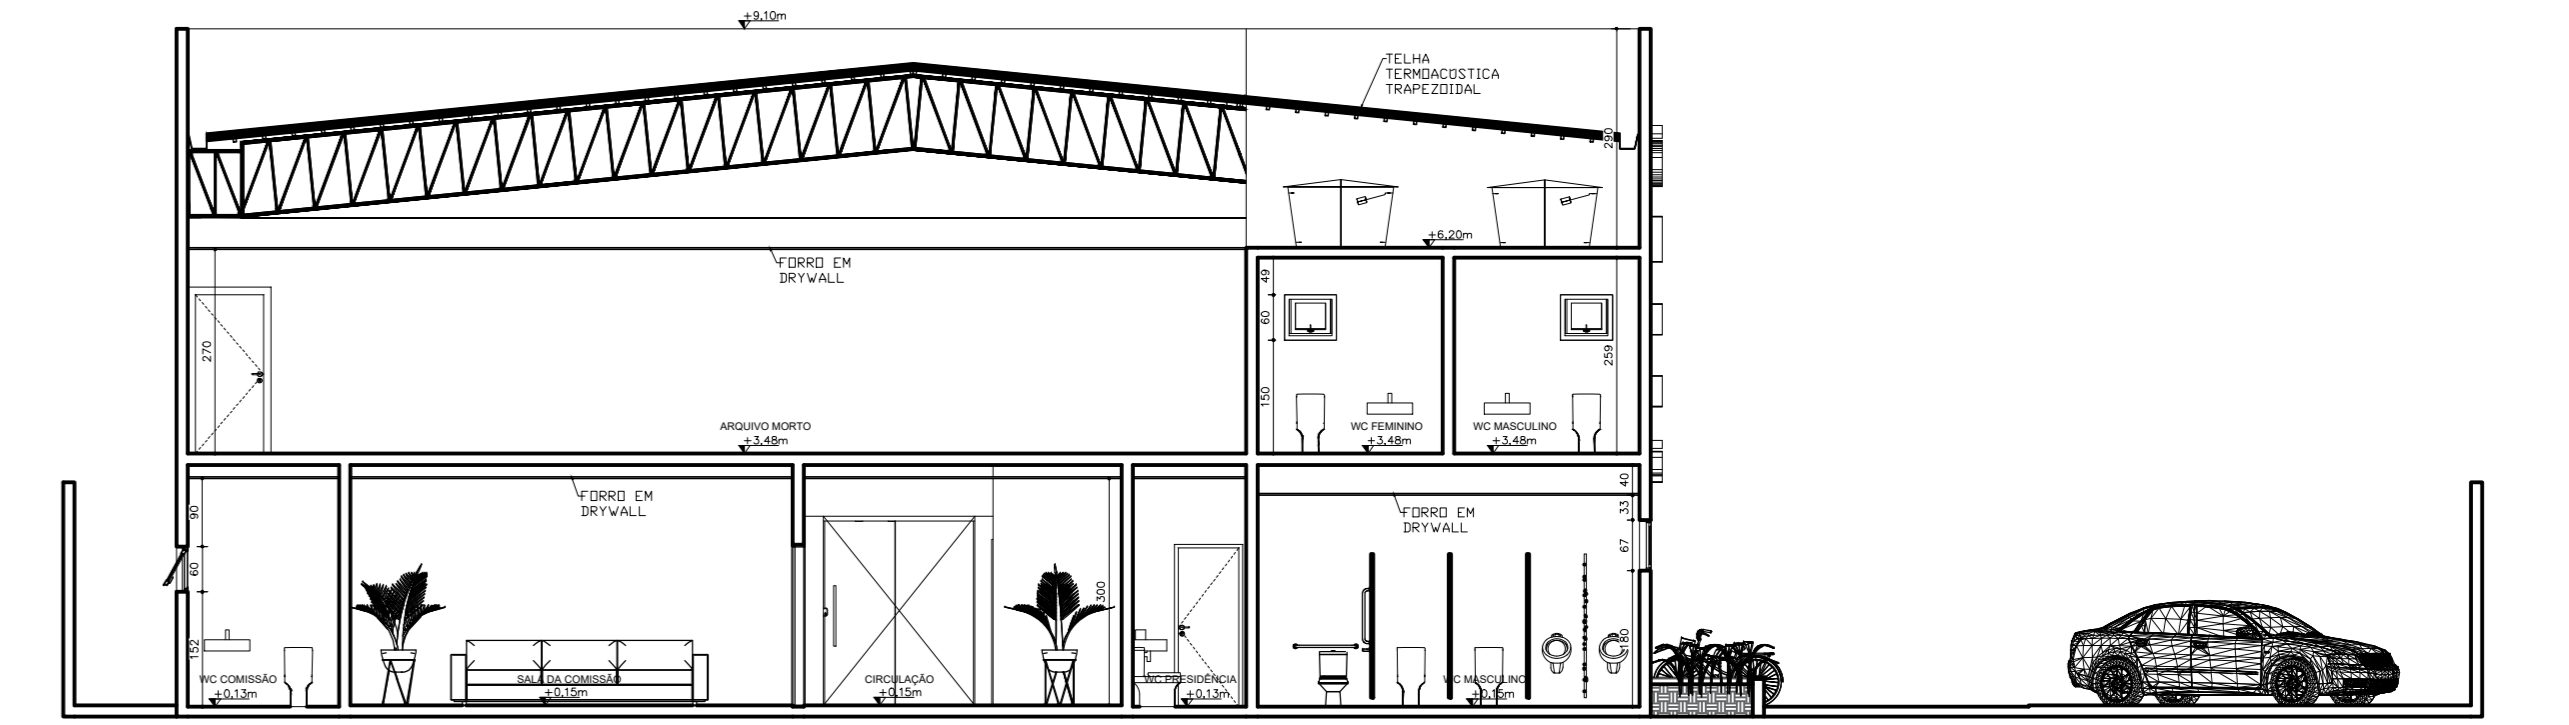


CORTE D-D
ESCALA - 1/100

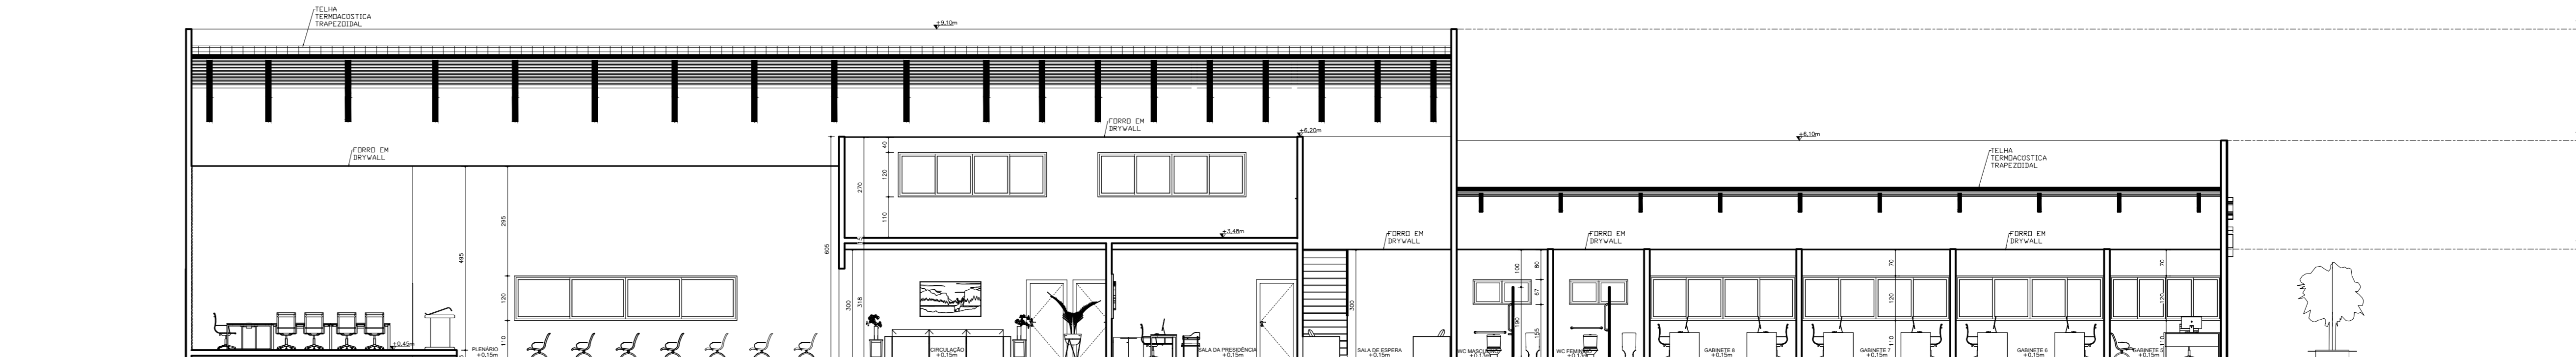

CORTE F-F
ESCALA - 1/100

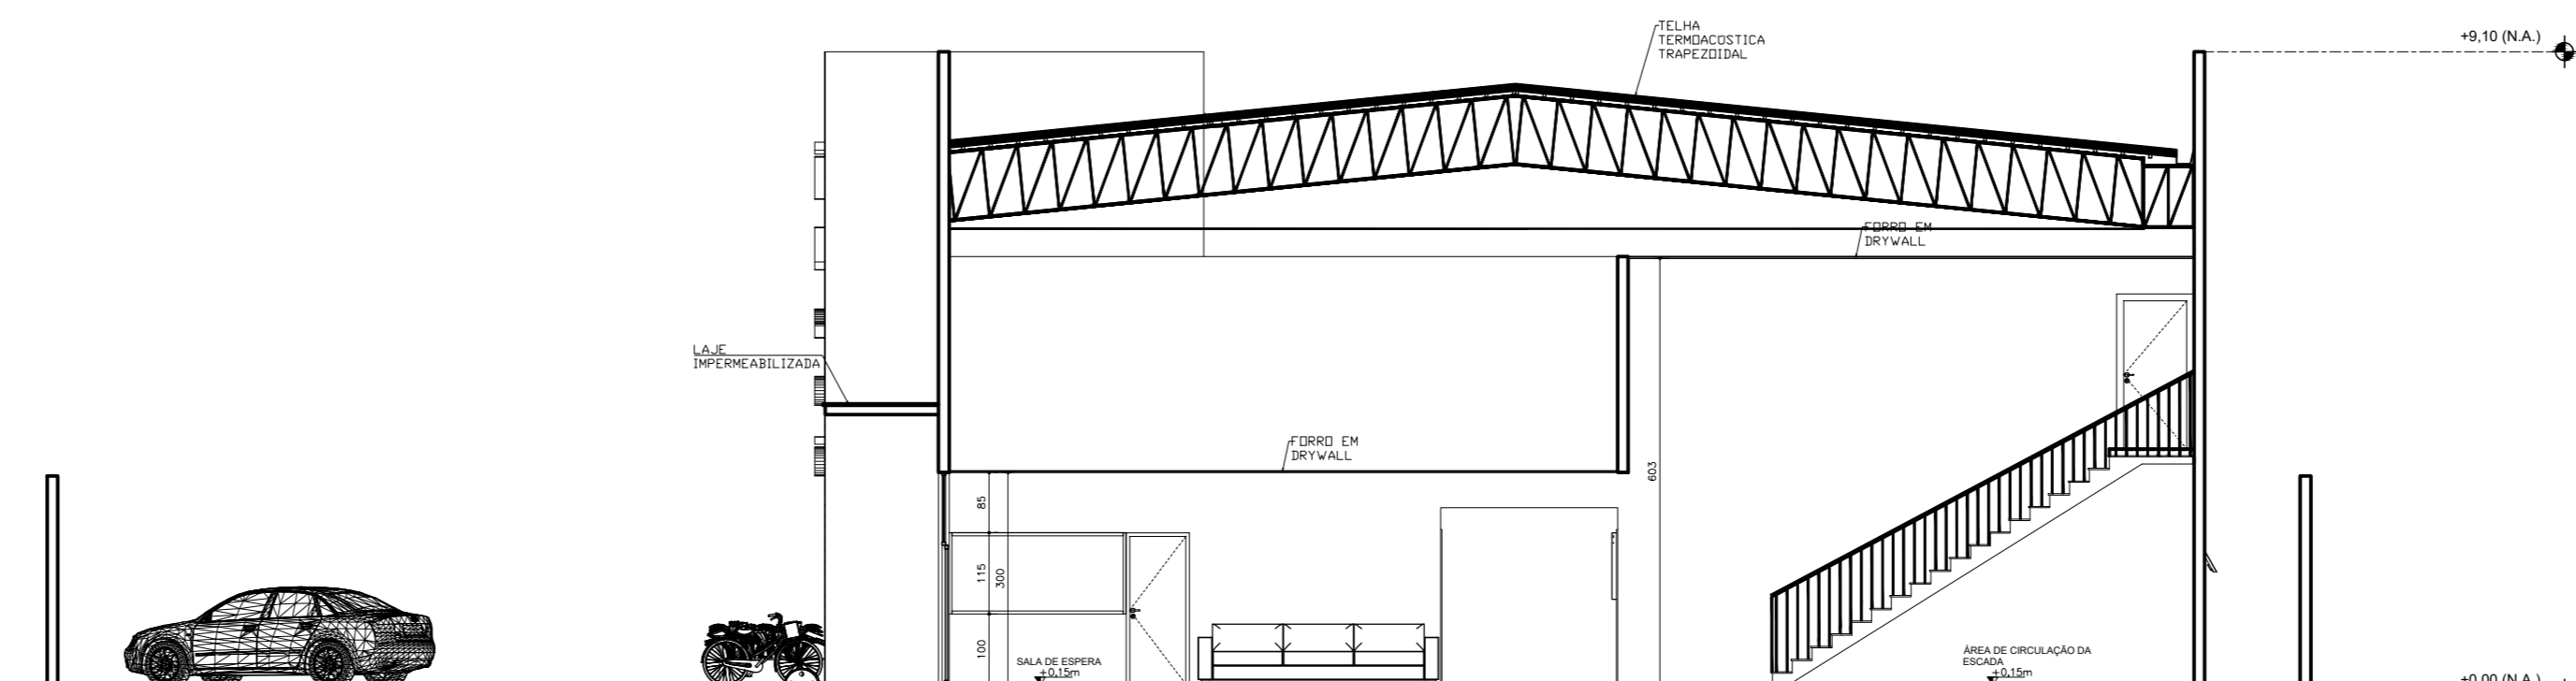

CORTE E-E
ESCALA - 1/100

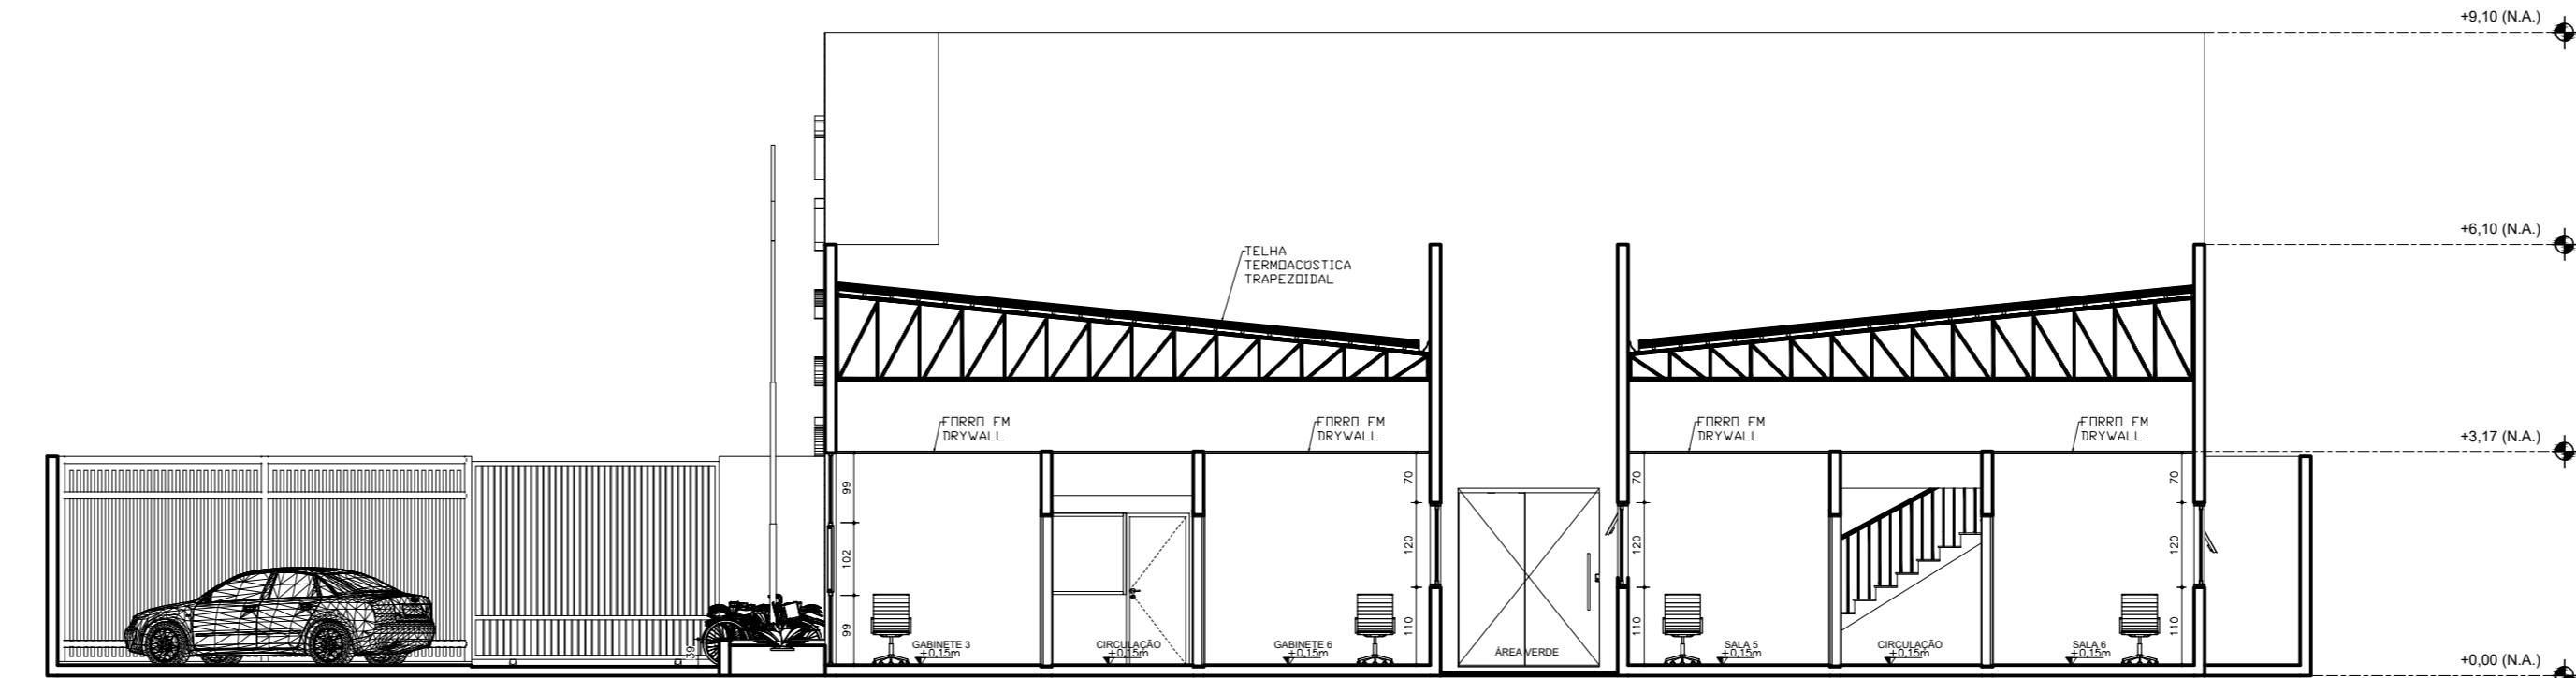

CORTE G-G
ESCALA - 1/100

****FICA CIENTE O PROPRIETÁRIO/CONSTRUTOR QUE QUALQUER MODIFICAÇÃO NO PROJETO SEM COMUNICAÇÃO PRÉVIA AO RESPONSÁVEL TÉCNICO, É DE RESPONSABILIDADE DE AMBOS****

BONFINÓPOLIS - MG

ENDEREÇO: AVENIDA ARGÊMIO BARBOSA DA SILVA, BAIRRO JARDIM CINELÂNDIA, BONFINÓPOLIS DE MINAS-MG, 38.650-000.

PROPRIETÁRIO: CÂMARA MUNICIPAL DE BONFINÓPOLIS DE MINAS

AUTOR DO PROJ.: ENG° CIVIL VINÍCIUS ANDRADE SANTOS - CREA: 230293/D-MG

RESP. TÉCNICO: ENG° CIVIL VINÍCIUS ANDRADE SANTOS - CREA: 230293/D-MG

PROPRIETÁRIO: CÂMARA MUNICIPAL DE BONFINÓPOLIS DE MINAS
CNPJ: 20.571.501/0001-35

RESP. TÉCNICO: ENG° CIVIL VINÍCIUS ANDRADE SANTOS
CREA: 230293/D-MG

QUADRO DE ÁREAS:	
ÁREA DO TERRENO:	1920.00m²
Á. CONSTRUIDA:	1244.18m²
Á. OCUPADA:	1010.90m²
Á. PERMEÁVEL:	232.87m²
TX. OCUP.:	52.65%

PROJETO ARQUITETÔNICO

USO: COMERCIAL		PRINCÍPIO:
ARQ.	CONTEÚDO: PLANTA DE LAYOUT	02/04
DATA: NOV. 2022	COTAS: EM CM INDICADA	1920.00
DESENHO: ANDRESSA M.	REVISÃO: VINÍCIUS A.	1244.18
		1010.90
		232.87
		52.65