

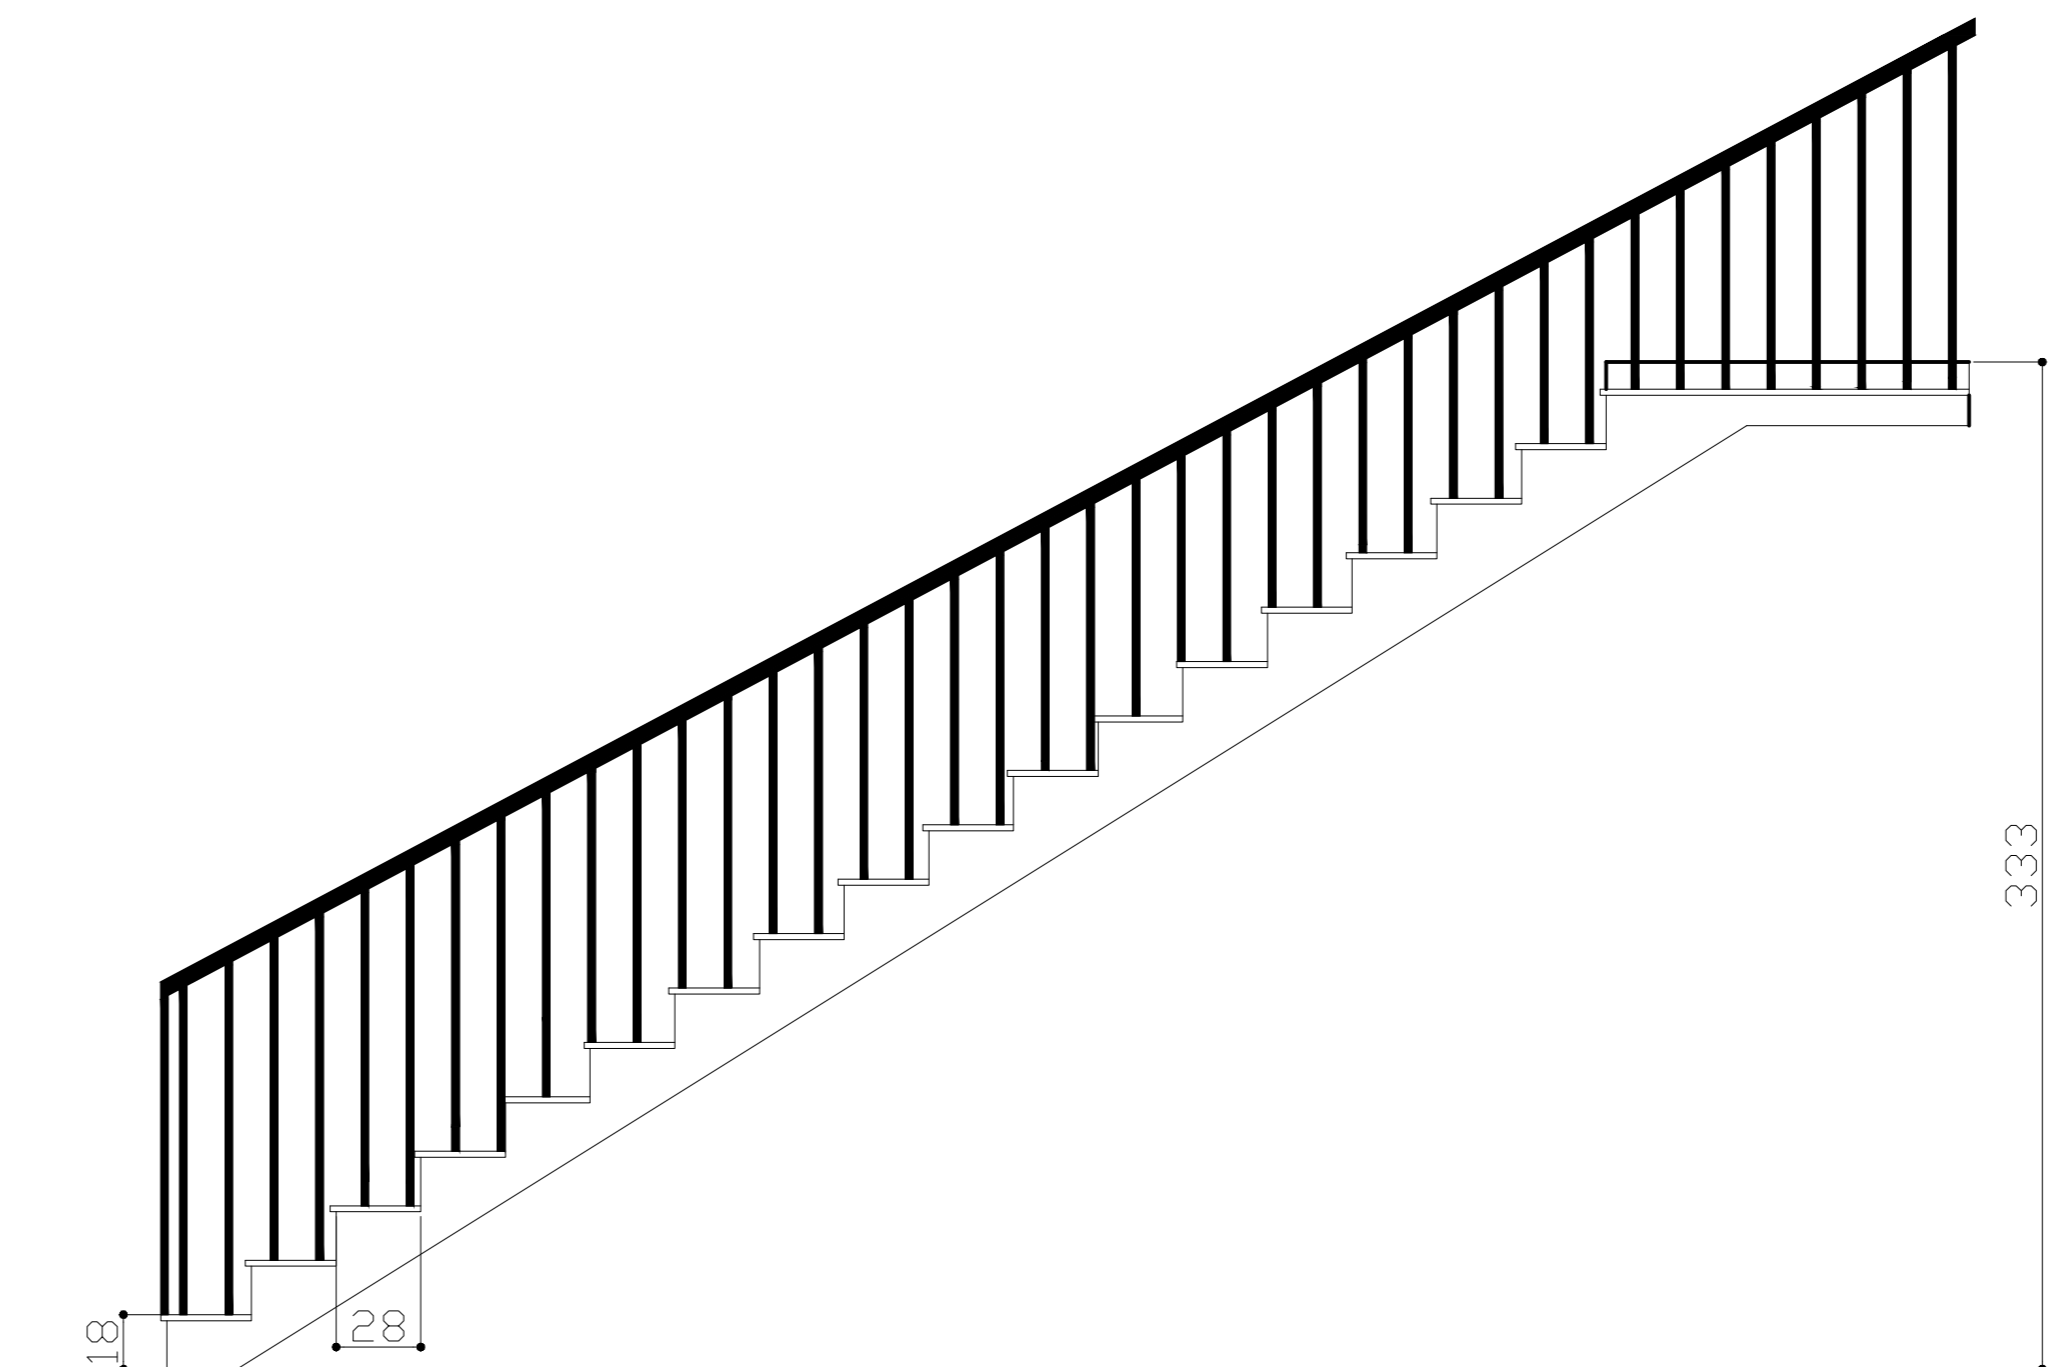



DETALHE CORTINA 1
ESCALA - 1/25

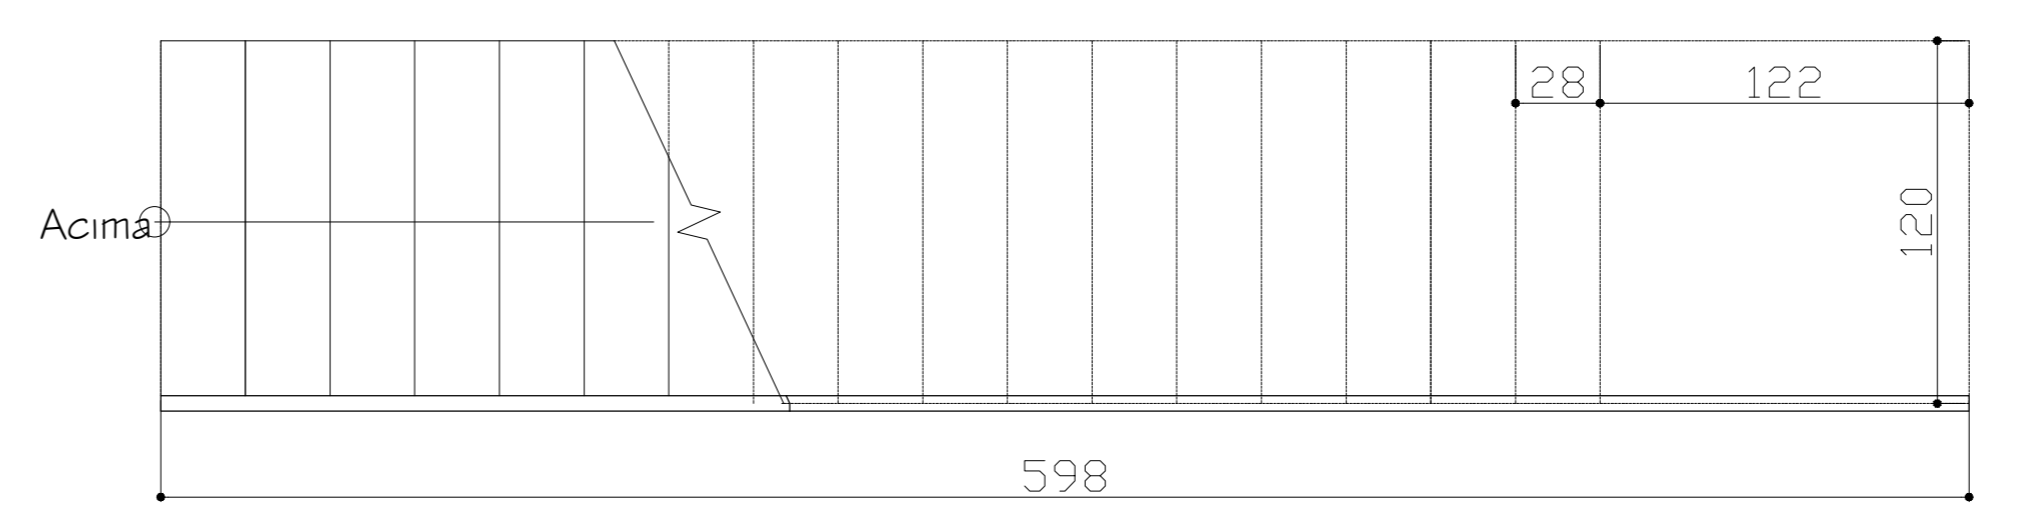

DETALHE ESCADA
ESCALA - 1/25

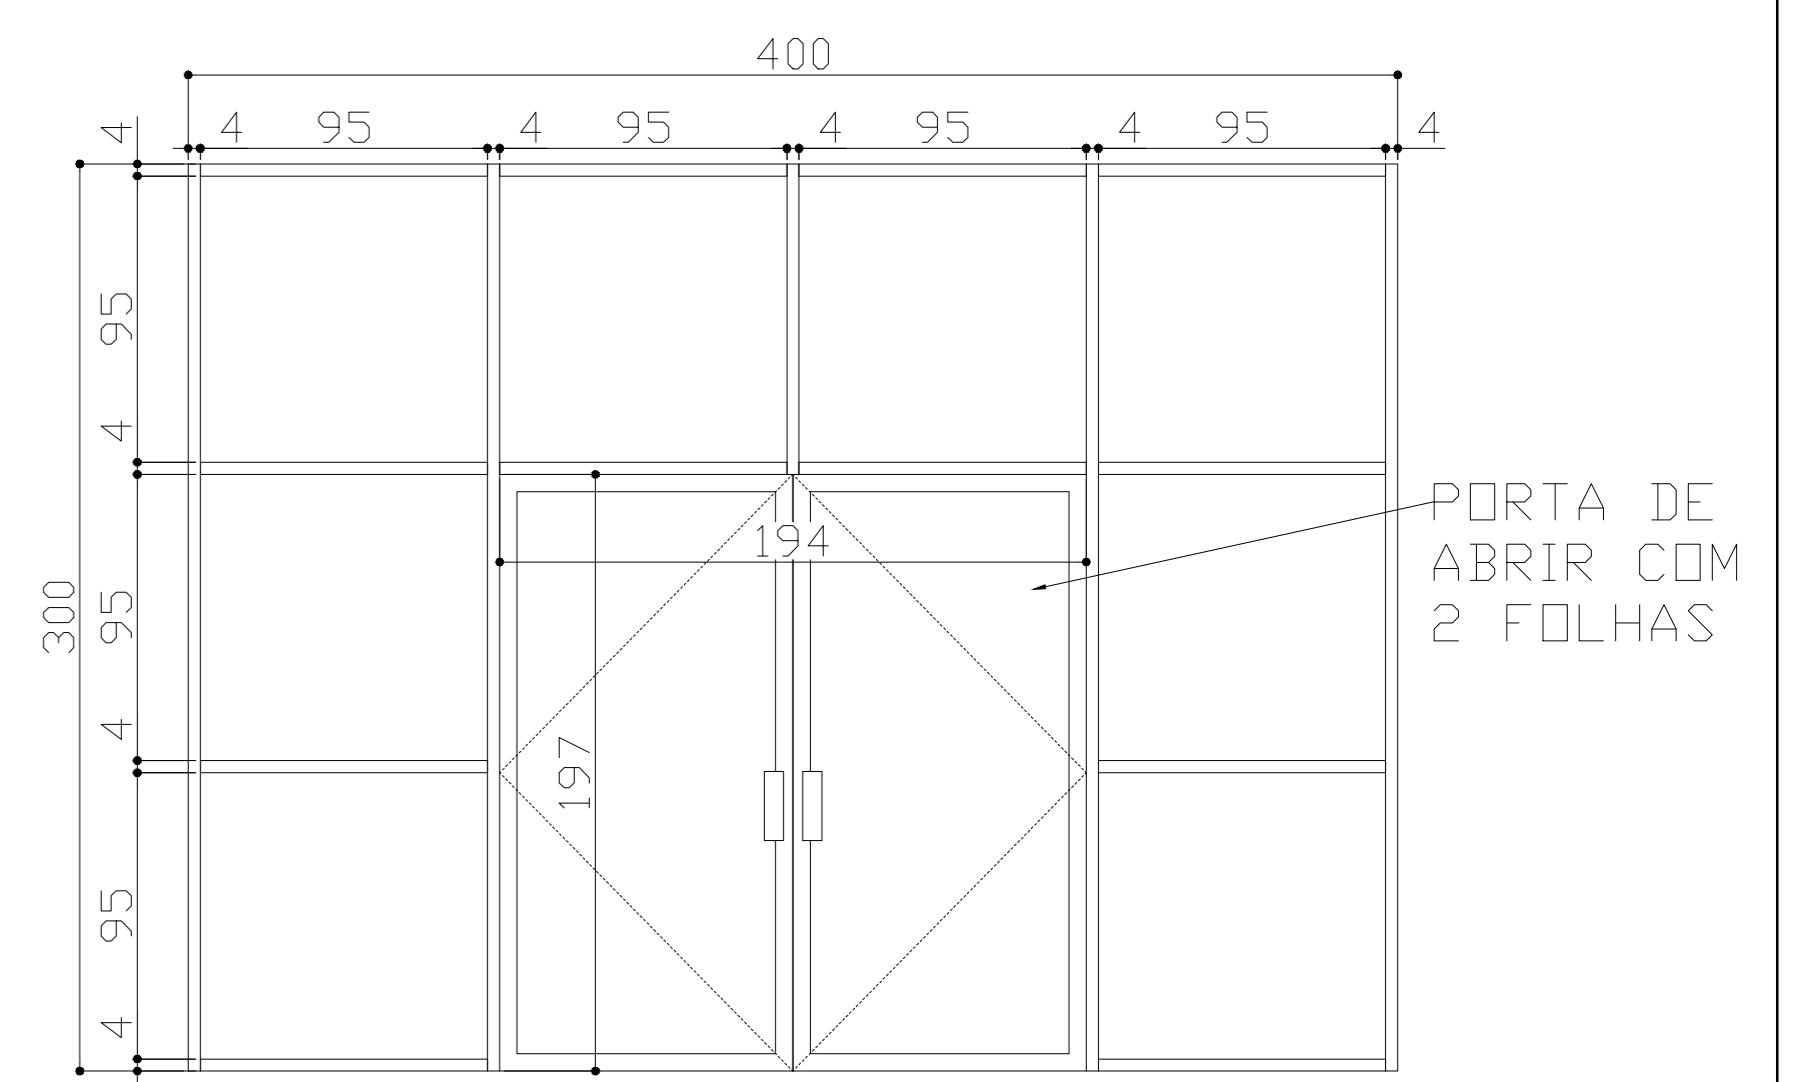

DETALHE CORTINA 2
ESCALA - 1/25

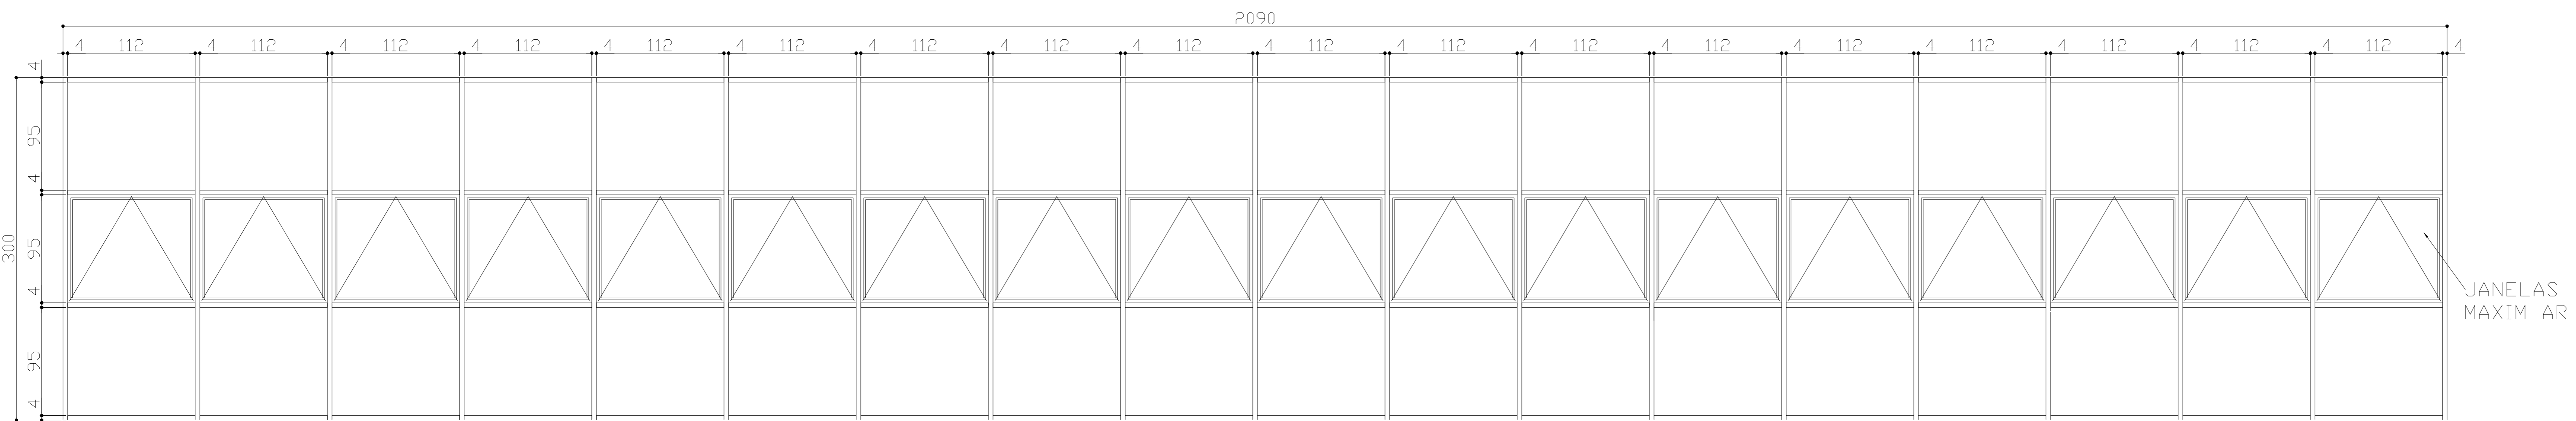

DETALHE CORTINA 3
ESCALA - 1/25

****FICA CIENTE O PROPRIETÁRIO/CONSTRUTOR QUE QUALQUER MODIFICAÇÃO NO PROJETO SEM COMUNICAÇÃO PRÉVIA AO RESPONSÁVEL TÉCNICO, É DE RESPONSABILIDADE DE AMBOS****

BONFINÓPOLIS - MG				
ENDEREÇO: AVENIDA ARGENIRO BARBOSA DA SILVA, BAIRRO JARDIM CINELÂNDIA, BONFINÓPOLIS DE MINAS-MG, 38.650-000.				
PROPRIETÁRIO: CÂMARA MUNICIPAL DE BONFINÓPOLIS DE MINAS				
AUTOR DO PROJ.: ENG° CIVIL VINÍCIUS ANDRADE SANTOS - CREA: 230293/D-MG				
RESP. TÉCNICO: ENG° CIVIL VINÍCIUS ANDRADE SANTOS - CREA: 230293/D-MG				
PROPRIETÁRIO: CÂMARA MUNICIPAL DE BONFINÓPOLIS DE MINAS CNPJ: 20.571.501/0001-35				
RESP. TÉCNICO: ENG° CIVIL VINÍCIUS ANDRADE SANTOS CREA: 230293/D-MG				
CARRINHOS:	QUADRO DE ÁREAS:			
	ÁREA DO TERRENO: 1920.00m²			
	Á. CONSTRUIDA: 1244.18m²			
	Á. OCUPADA: 1010.90m²			
	Á. PERMEÁVEL: 232.87m²			
	TX. OCUP.: 52.65%			
PROJETO ARQUITETÔNICO				
ARQ.	USO: COMERCIAL			04/04
	CONTEÚDO: DETALHE ESCADA	DETALHE CORTINA		
DATA: NOV. 2022	COTAS: EM CM	ESCALA: INDICADA	Á. TERRENO: 1920.00	Á. DE CONST.: 1244.18
DESENHO: ANDRESSA M.	REVISÃO: VINÍCIUS A.	FORMATO: A3	Á. OCUPADA: 1010.90	