



FACHADA LATERAL DIREITA
ESCALA - 1/100

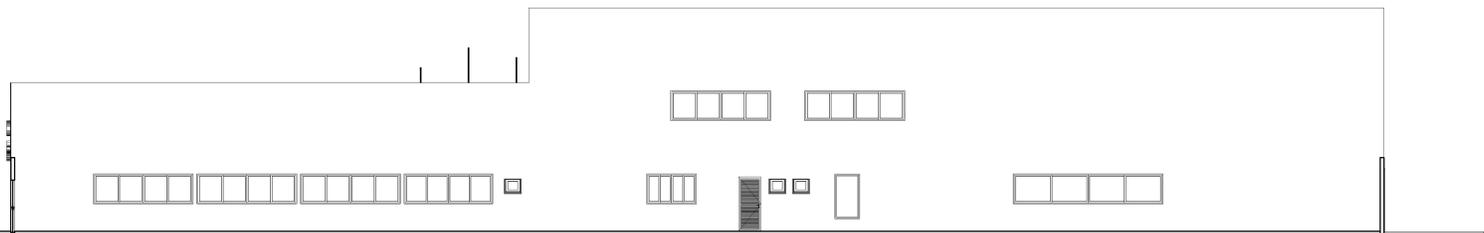


FACHADA LATERAL ESQUERDA
ESCALA - 1/100

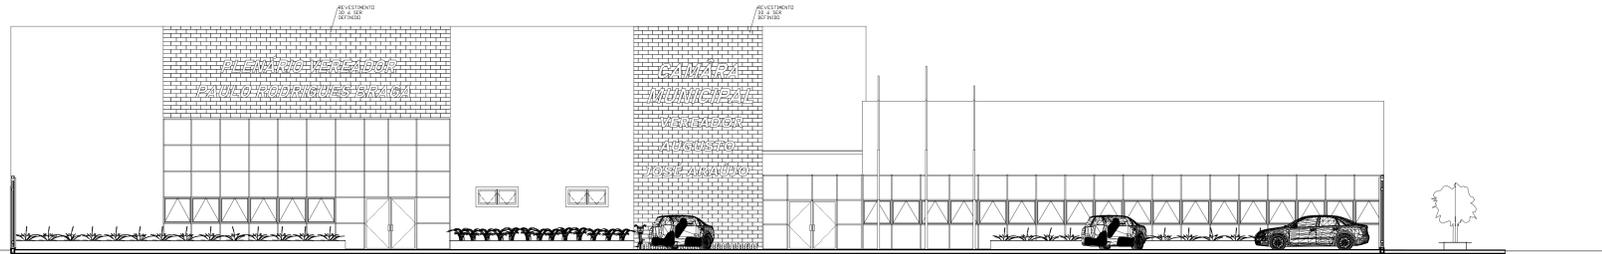

FACHADA POSTERIOR
ESCALA - 1/100



FACHADA FRONTAL
ESCALA - 1/100

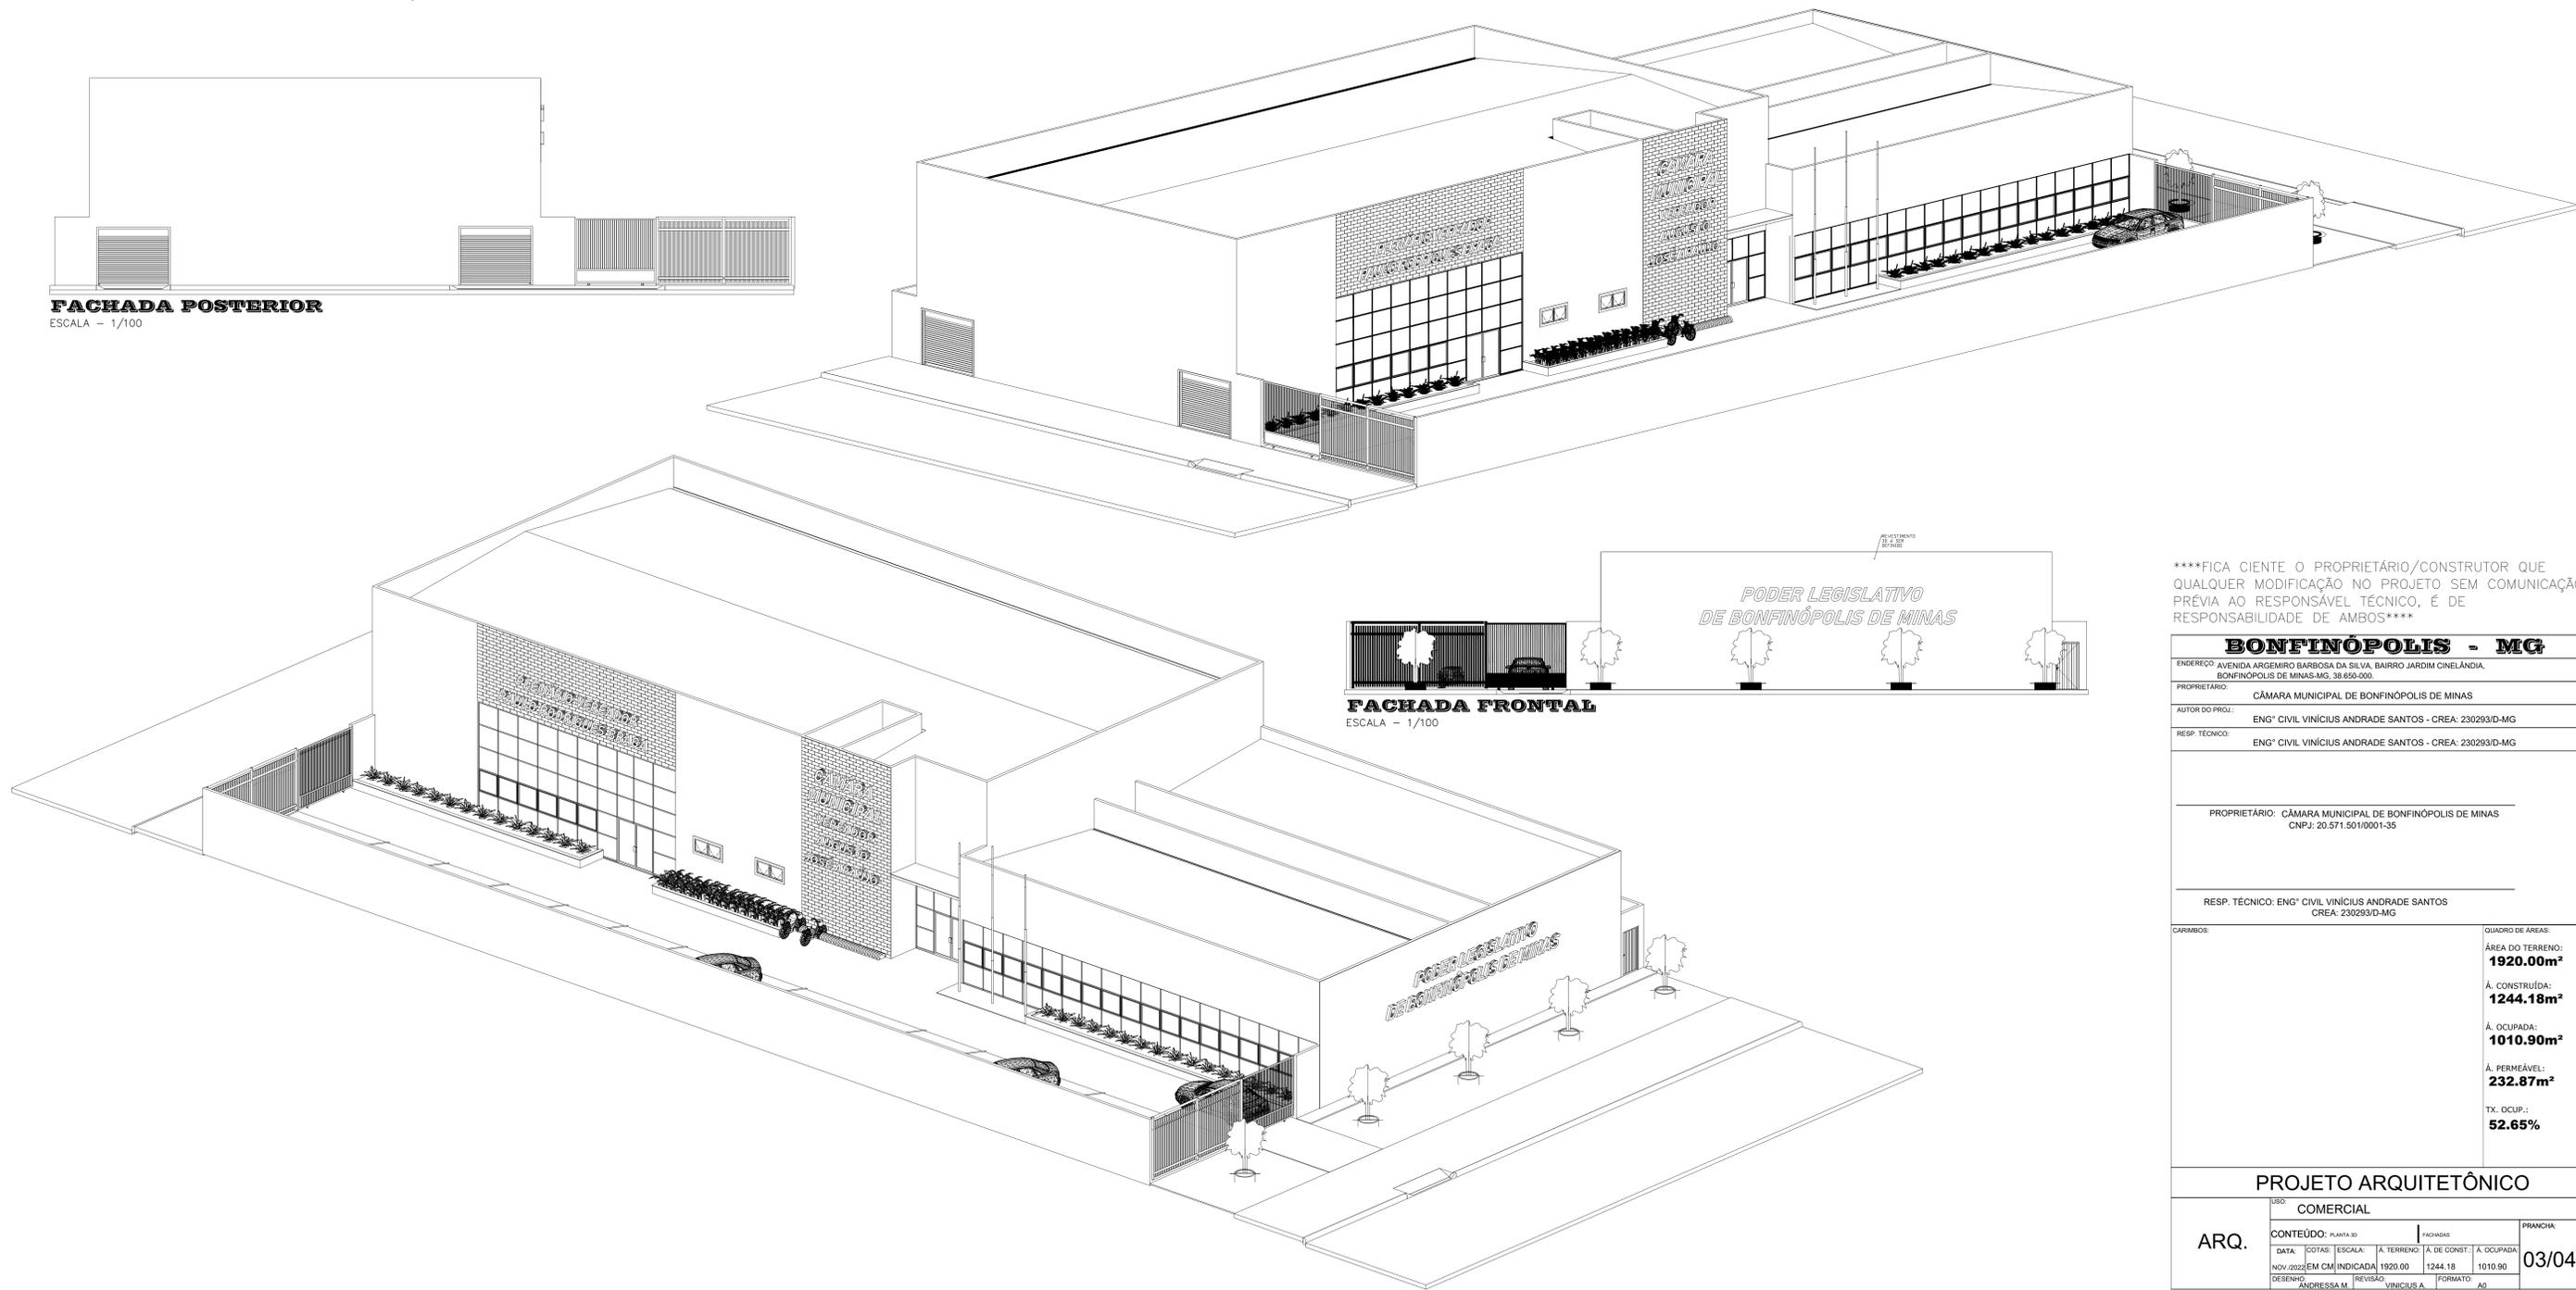

****FICA CIENTE O PROPRIETÁRIO/CONSTRUTOR QUE QUALQUER MODIFICAÇÃO NO PROJETO SEM COMUNICAÇÃO PRÉVIA AO RESPONSÁVEL TÉCNICO, É DE RESPONSABILIDADE DE AMBOS****

BONFINÓPOLIS - MG

ENDEREÇO: AVENIDA ARGEIRO BARBOSA DA SILVA, BAIRRO JARDIM CINELÂNDIA, BONFINÓPOLIS DE MINAS-MG, 38.650-000.

PROPRIETÁRIO: CÂMARA MUNICIPAL DE BONFINÓPOLIS DE MINAS

AUTOR DO PROJ.: ENG° CIVIL VINÍCIUS ANDRADE SANTOS - CREA: 230293/D-MG

RESP. TÉCNICO: ENG° CIVIL VINÍCIUS ANDRADE SANTOS - CREA: 230293/D-MG

PROPRIETÁRIO: CÂMARA MUNICIPAL DE BONFINÓPOLIS DE MINAS
CNPJ: 20.571.501/0001-35

RESP. TÉCNICO: ENG° CIVIL VINÍCIUS ANDRADE SANTOS
CREA: 230293/D-MG

QUADRO DE ÁREAS:	
ÁREA DO TERRENO:	1920.00m²
Á. CONSTRUIDA:	1244.18m²
Á. OCUPADA:	1010.90m²
Á. PERMEÁVEL:	232.87m²
TX. OCUP.:	52.65%

PROJETO ARQUITETÔNICO

ARQ.	USO:	COMERCIAL	PRANÇIA:		
	CONTEÚDO:	PLANTA 3D	FACHADAS		
	DATA:	COTAS:	ESCALA:	Á. DE CONST.:	Á. OCUPADA:
	NOV. 2022	EM CM	INDICADA	1920.00	1244.18
DESENHO:	REVISÃO:	VINÍCIUS A.	FORMATO:	A0	
ANDRESSA M.					